



ФАСАДА СЕВЕР М 1:100

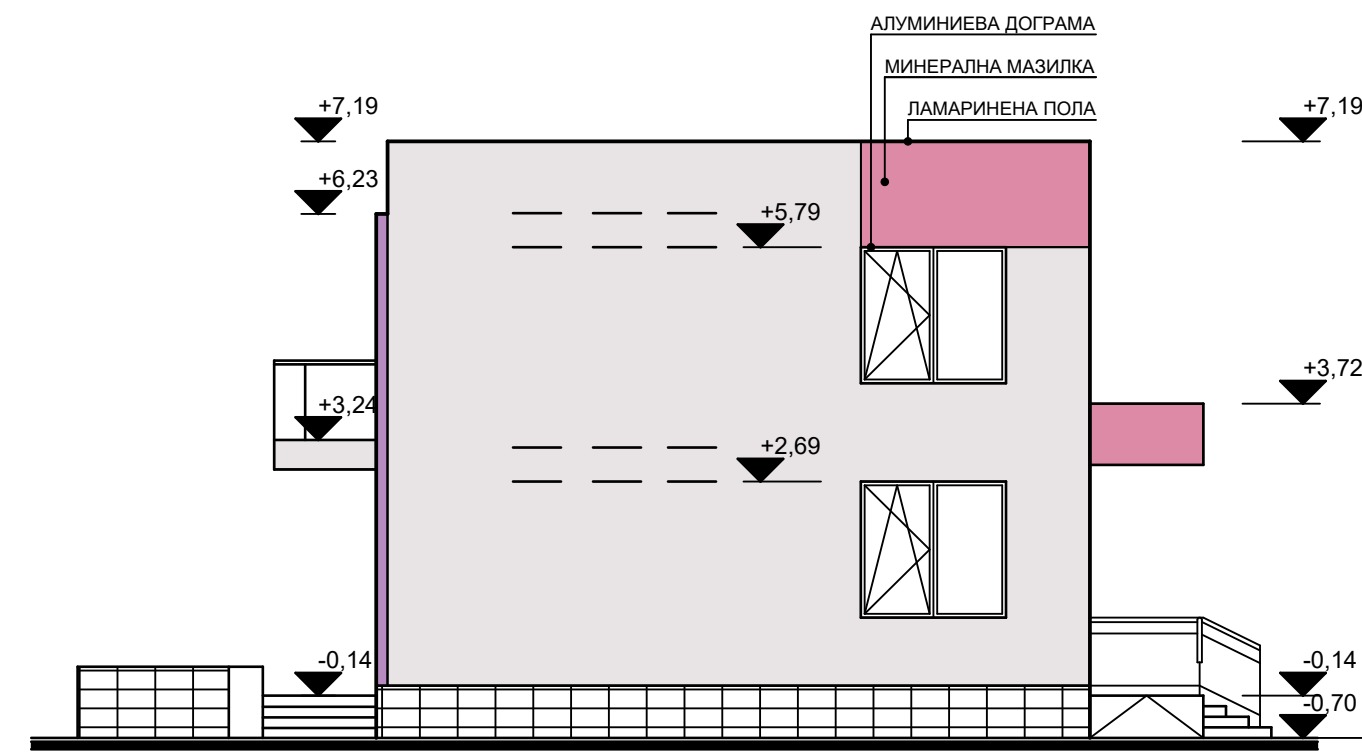

ФАСАДА ИЗТОК М 1:100

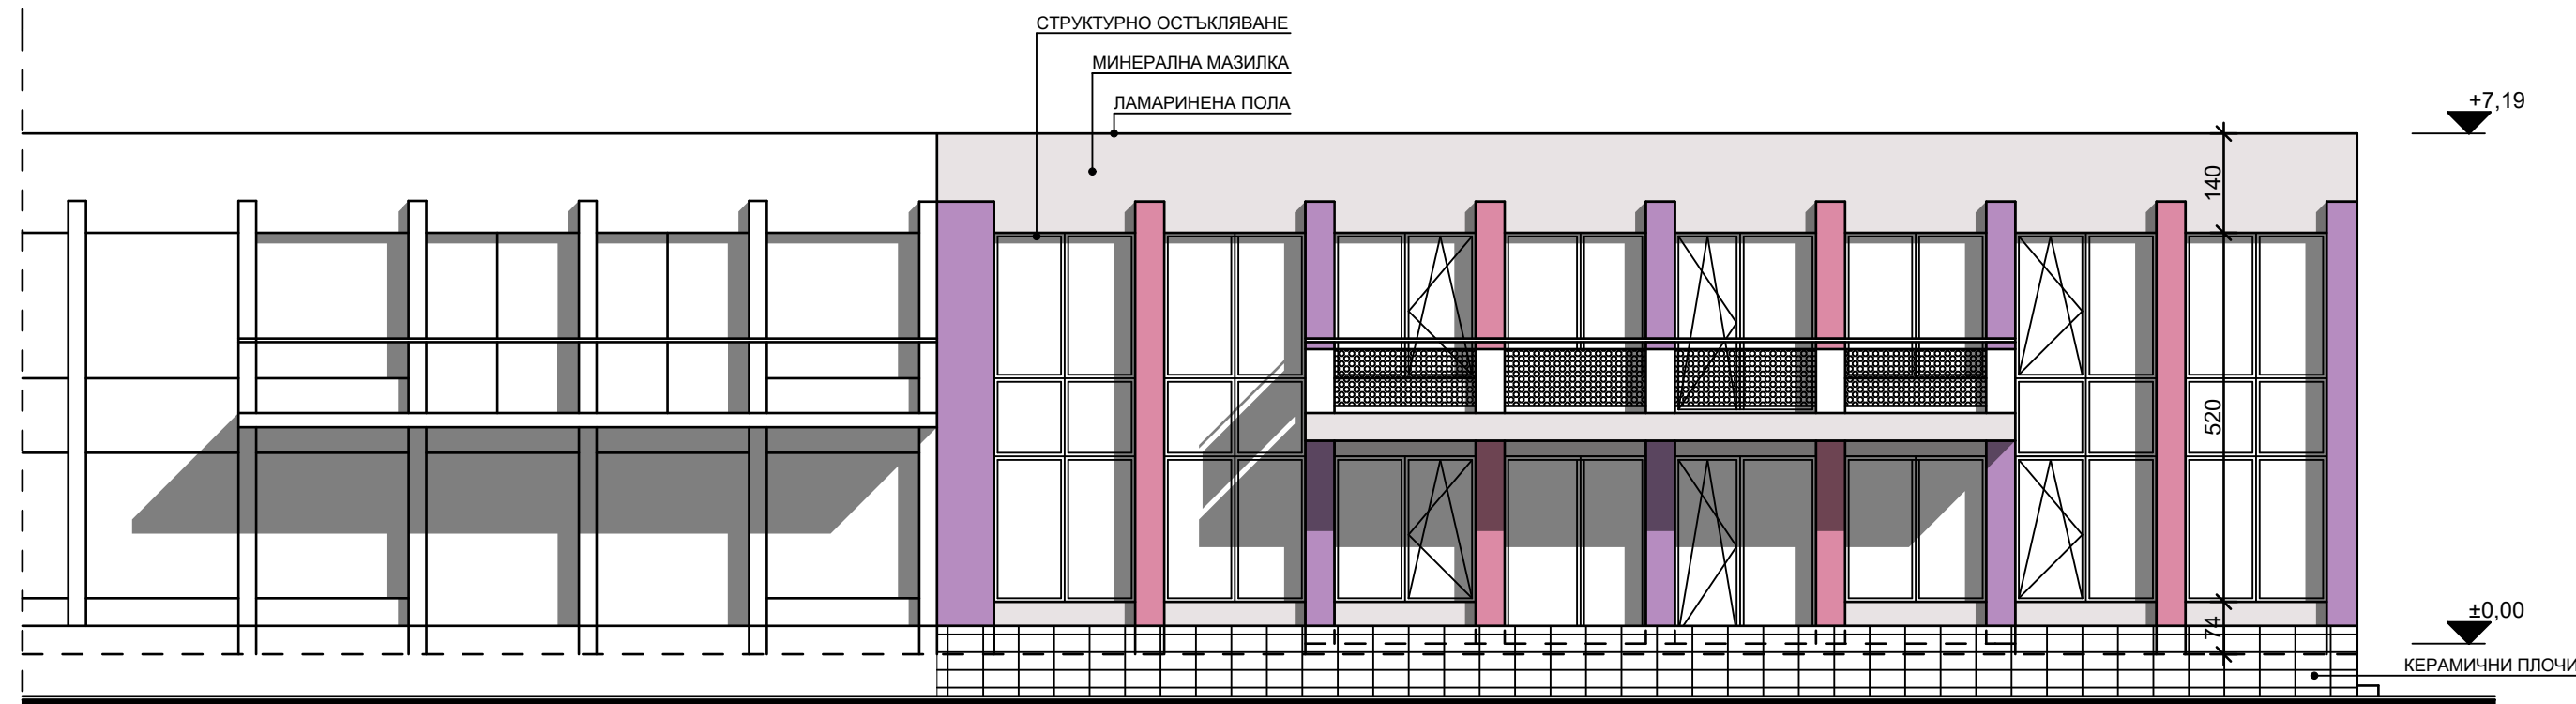

ФАСАДА ЮГ М 1:100

- ЛЕГЕНДА:
- 505С, 1337-R55В; RGB 182,140, 192
  - 495Е, 0902-R07В; RGB 232, 227, 228
  - 415D, 0543-R25В; RGB 220,138, 165

ОБЕКТ:		АРХИТЕКТУРА	арх. Хр. Петков	<b>6</b>	<b>6</b>
Престройка към съществуваща детска ясла № 19, за функцията на две нови детски групи, находящи се в УПИ II - общ. обслужване от кв. 15, по плана на кв. "Втора Каменица", гр. Пловдив				<b>М 1:100</b>	
ЧЕРТЕЖ:		ФАСАДИ		ФАЗА: ИТП	
КОНСТР.	инж. Т. Стаматов	ПБЗ	инж. Т. Стаматов	ЧАСТ: АРХ.	
В и К	инж. В. Иванчева	ПП	инж. Р. Раев		
ЕЛ.	инж. Г. Петрова	ПиБ	инж. М. Чакърлова		
ОВИ.	инж. А. Харизанова	ГЕОД.	инж. П. Маргаритов		
ЕЕТИЕС	инж. Ц. Калудова	ГЕОЛ.	инж. Т. Тодоров		